


Teil A: Planzeichnung

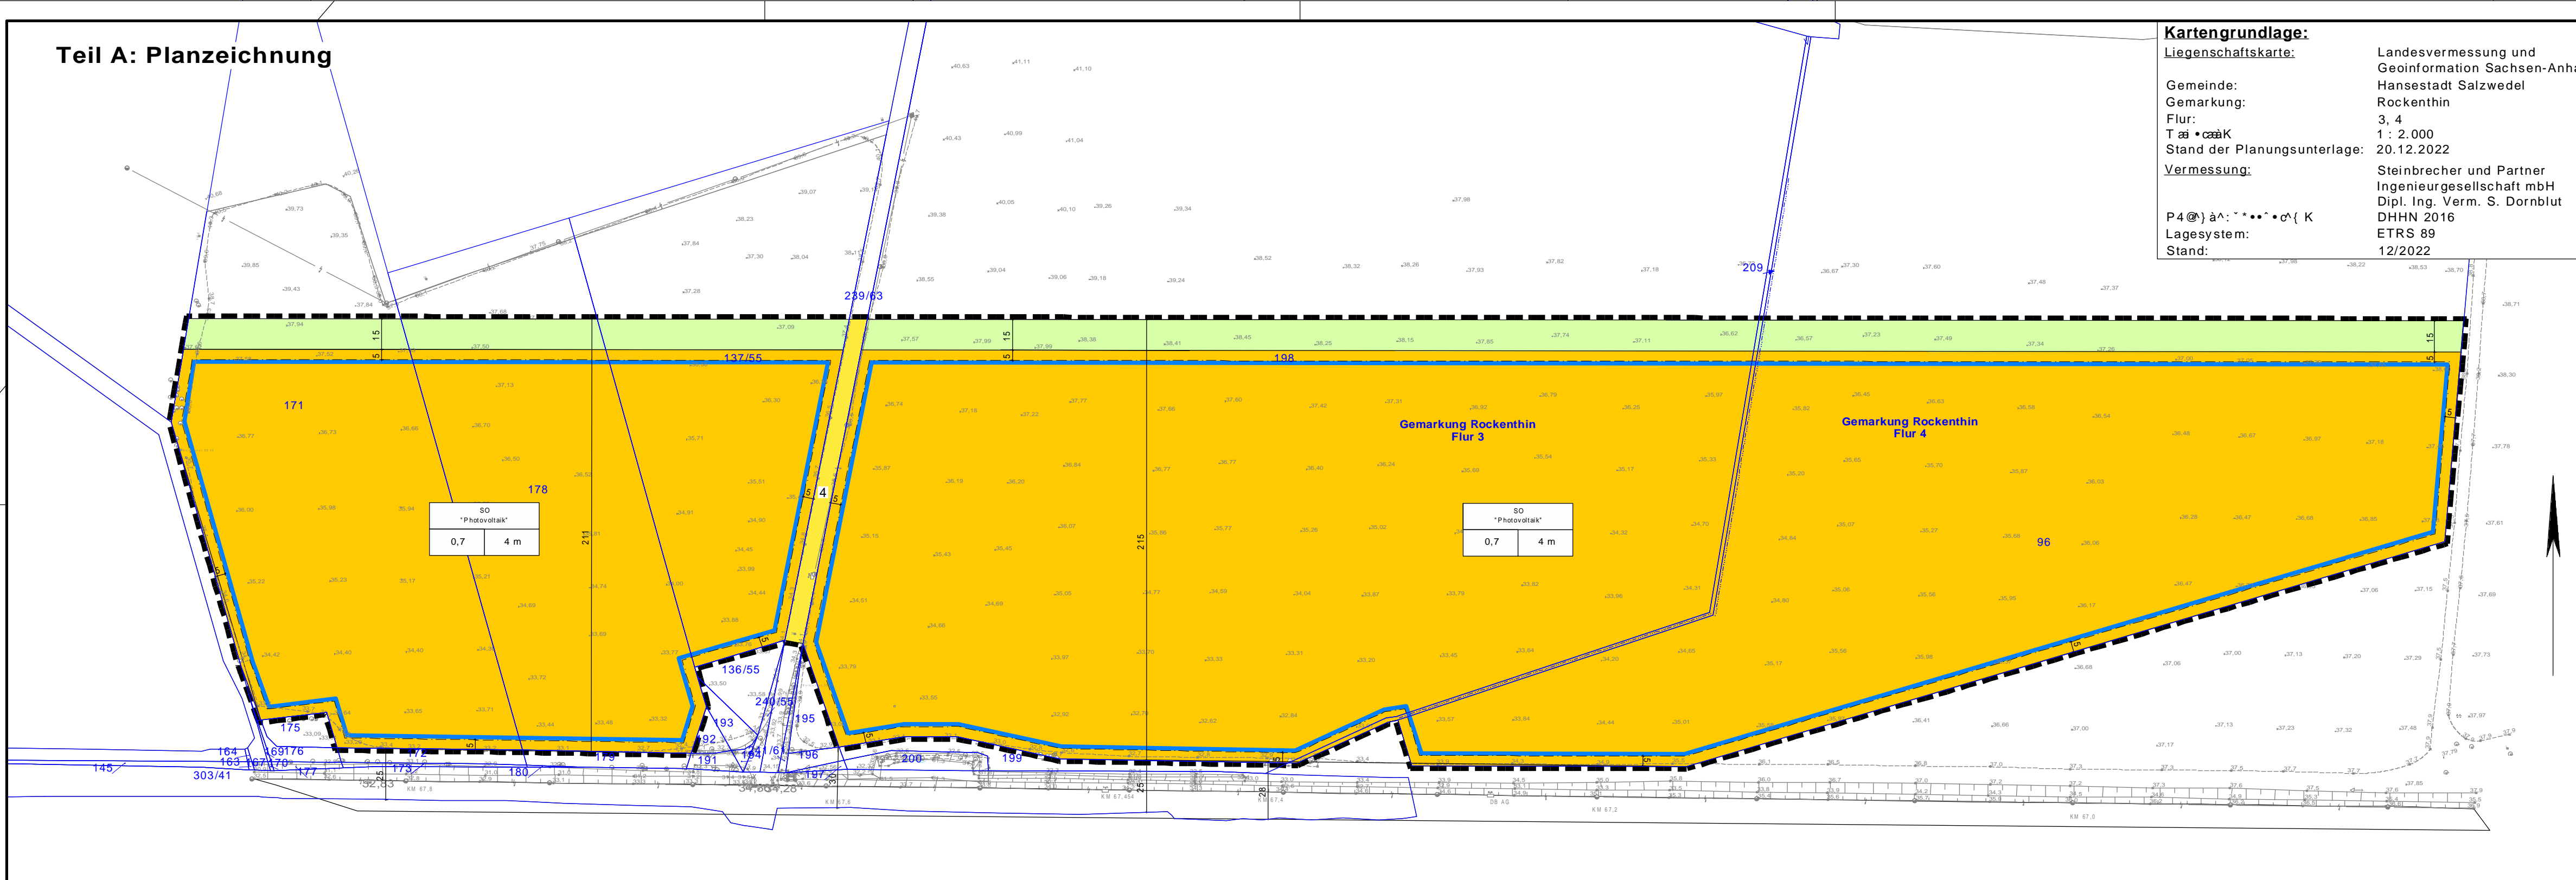

Kartengrundlage: Liegenschaftskarte; Gemeinde: Rockenthin; Flur: 3, 4; Vermessung: Steinbrecher und Partner; Stand: 12/2022

Rechtsgrundlagen

Baugesetzbuch in der Fassung der Bekanntmachung vom 3. November 2017 (BGBl. I S. 3634); Baunutzungsverordnung in der Fassung der Bekanntmachung vom 21. November 2017 (BGBl. I S. 3786); Einsehbarkeit Rechtsgrundlagen

Einsehbarkeit Rechtsgrundlagen: Örtliche Bauvorschriften, Abstände zu Nachbargrundstücken, etc.



Kartengrundlage: Darstellung auf der Grundlage der Topographischen Karte 1:10.000...

Teil B: Textliche Festsetzungen

Table defining building types (D'Ubny]W YbYf\_)fi b[, land use (Art der baulichen Nutzung), and other plan symbols (Sonstige Planzeichen).

- I Planungsrechtliche Festsetzungen: 1. 5fhil bX'AUE'XYf'VU ]W]Yb'Bi hni b] f'fV' - 5Vg'%Bf'%6Ui ; 6; 1.1 Gcgb]l' Y'GcbXYf[ YV]YV[ Ya "Y'%66 Ui BJCL...

- II Hinweise: Bodendenkmale, Altlasten, Artenschutz. CE - Nachforschungen...; Altlasten: U]l]l]e]...; Artenschutz: Oa]k[ ]'...;



Hansestadt Salzwedel Vorhabenbezogener Bebauungsplan Nr. 21 "Photovoltaik Bahnlinie Rockenthin"

Vorentwurf Juni 2023; Steinbrecher u. Partner Ingenieurgesellschaft mbH; www.isp.net.de