

 PV-Modultische
 Modulneigung 18°
 Modulausrichtung 165°
 Gestellabstand 2,50 m
 5.752 Module à 410 Wp
 = 2.358,32 kWp



 Platzbedarf
 Trafo und Brunnen

 Baulast
 (Abstandfläche zur Bebauung
 Hoyersburger Straße 90, Flurstück 126/5)

 1 Haupt- / 2 Nebenerschließung

 Einzäunung


B-Plan Nr. 40-20
 Wohngebiet
 Hoyersburger Straße

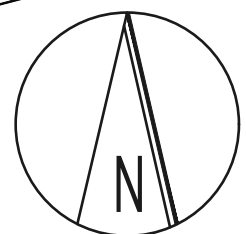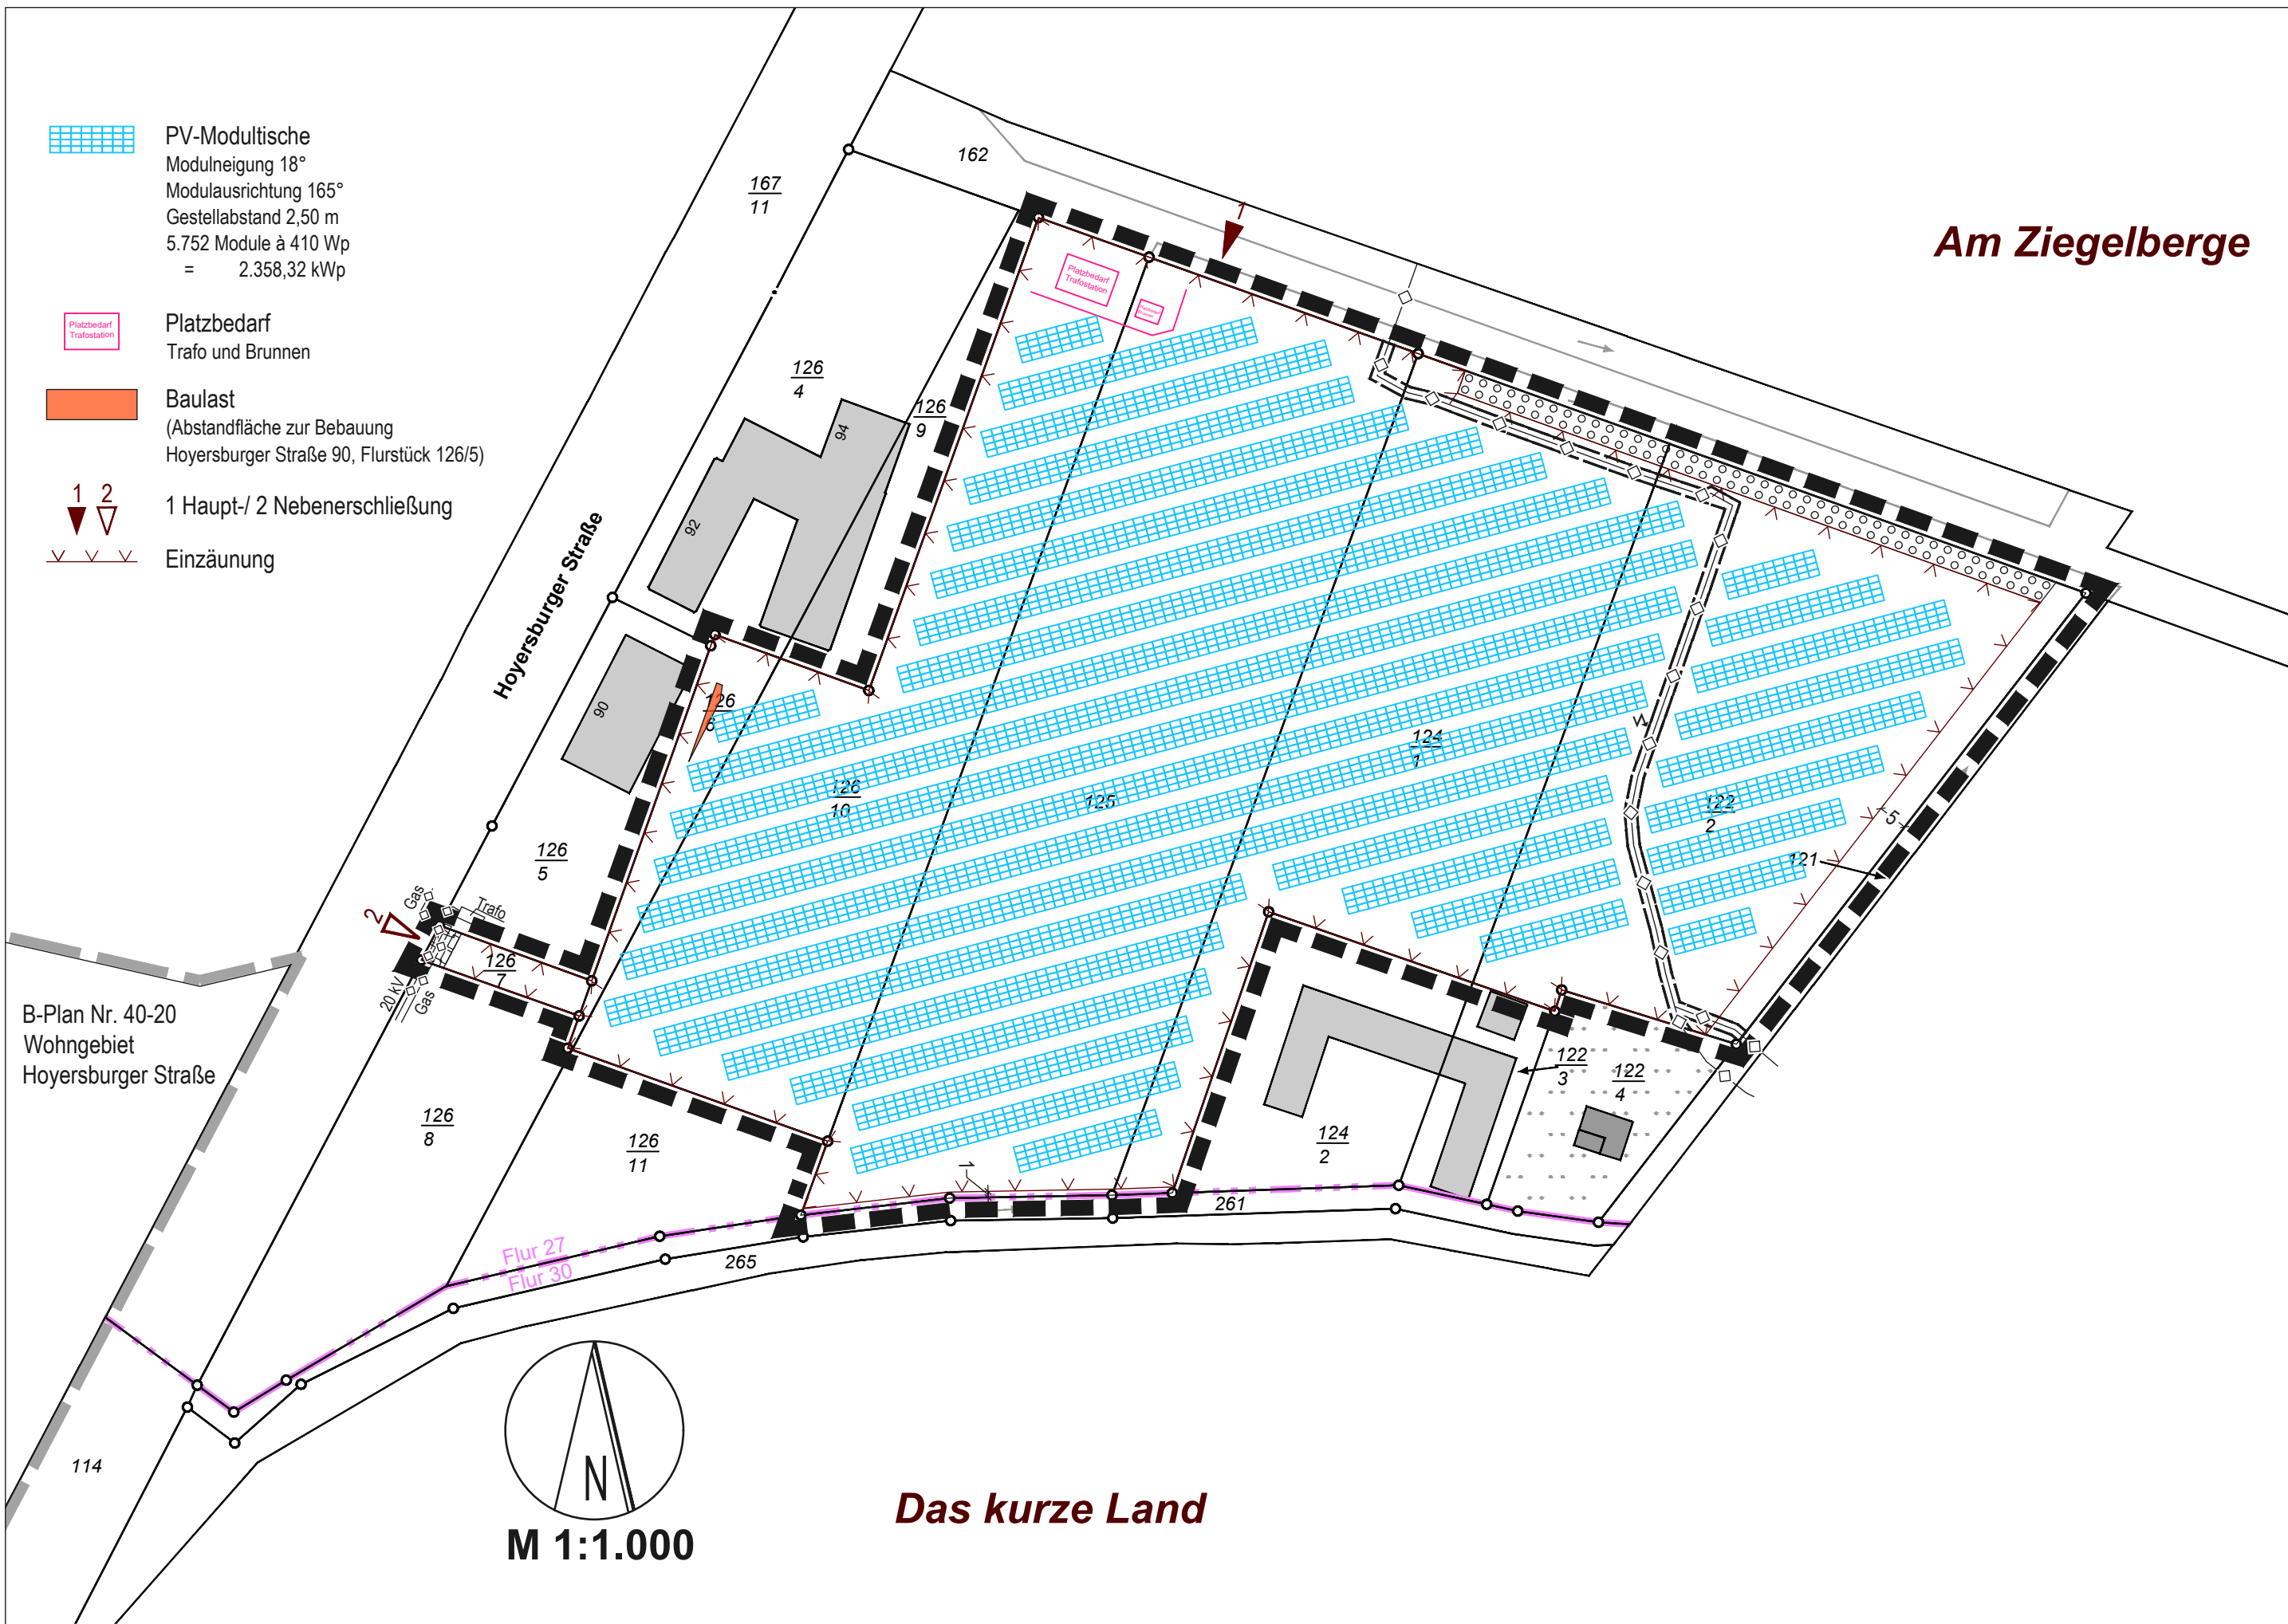

M 1:1.000

Das kurze Land

Am Ziegelberge

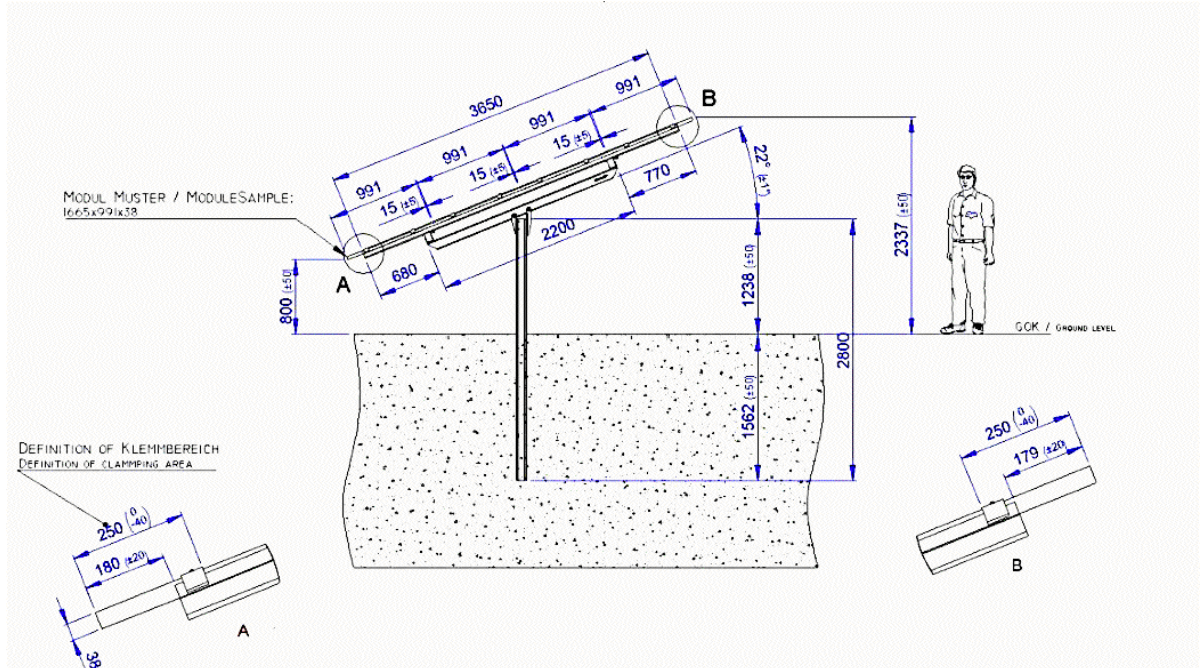

Modultischkonstruktion, Option 1 ohne Maßstab

Hansestadt Salzwedel

Vorhabenbezogener Bebauungsplan Nr. 18
 Photovoltaik Hoyersburger Straße

Vorhaben- und Erschließungsplan

Stand: In Kraft getretene Fassung

