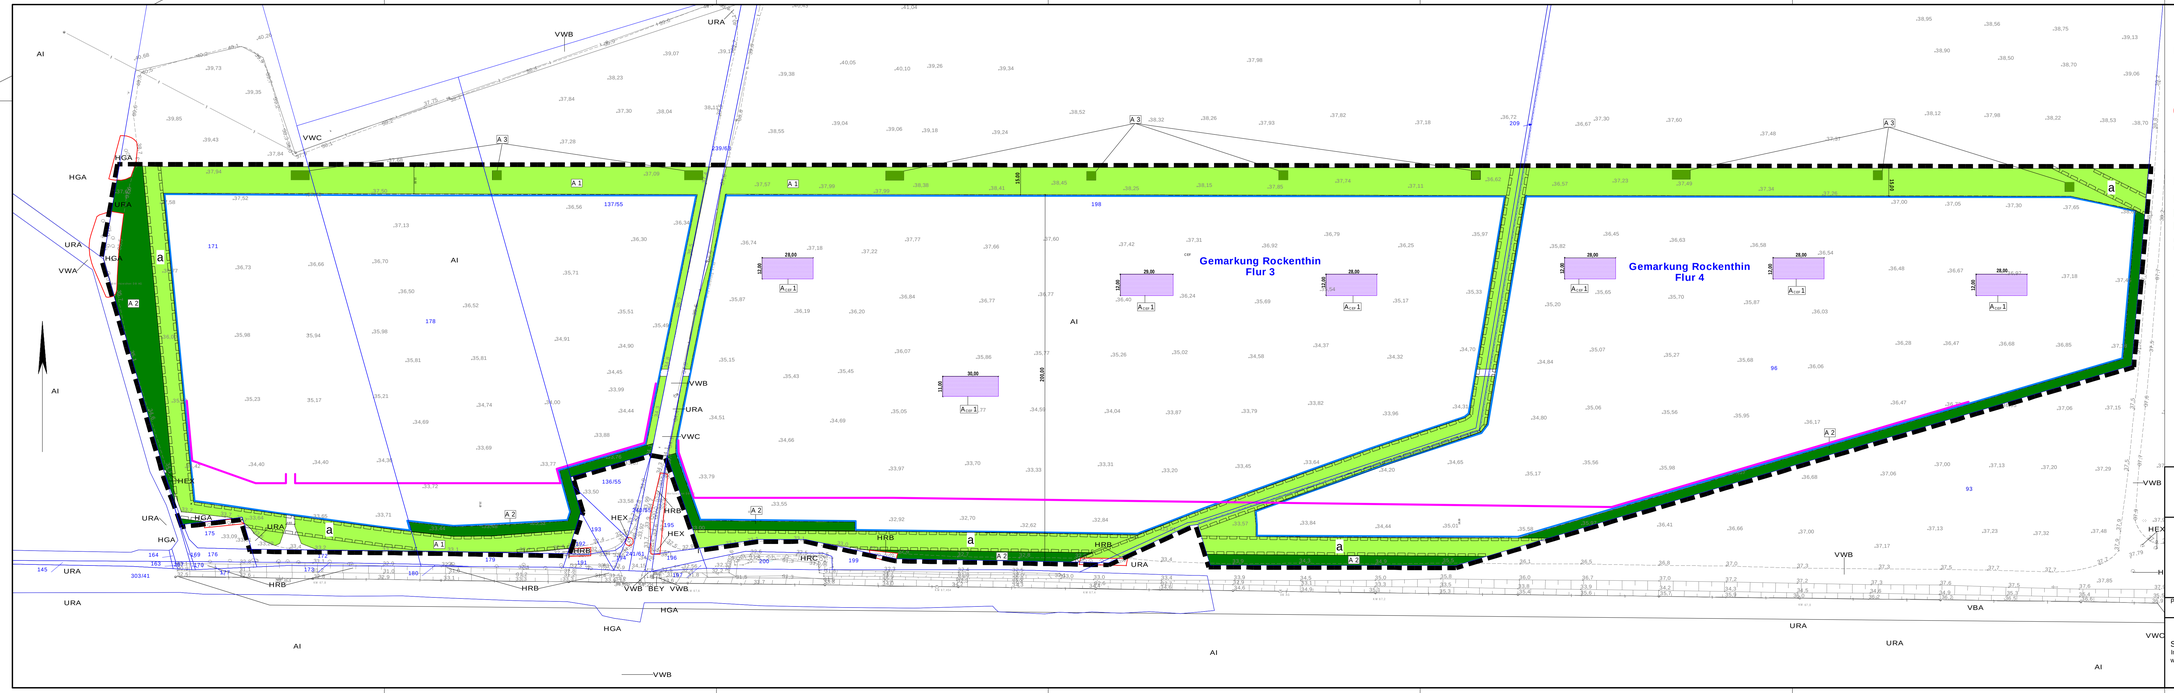

Legende MaÃnahmen

V = Vermeidungs- / VerminderungsmaÃnahmen
A = AusgleichsmaÃnahmen
E = ErsatzmaÃnahmen
G = GestaltungsmaÃnahmen

V 1	BodenschutzmaÃnahmen	nicht dargestellt
V 2	Schutz von GehÃlzen (Einzelbaumschutz / GehÃlzflÃche)	
V 3	Kontrolle auf Vorkommen besonders und streng geschÃ¼tzter Arten	nicht dargestellt
V 4	Bauzeitenregelung	nicht dargestellt
V 5	Bodennahe Offenhaltung der EinzÃ¤unung	nicht dargestellt
V 6	BeschÃ¤nkung fÃ¼r LagerplÃ¤tze, Zufahrten und Baustelleneinrichtungen	nicht dargestellt
A_{CEF} 1	Freihalten von Lerchenfenstern als Ackersukzessionsbrache im Sondergebiet	
A 1	Etablierung von extensivem GrÃ¼nland	
A 2	Pflanzung einer sichtbegrenzenden Hecke	
A 3	Pflanzung von GebÃ¼schgruppen	
	Grenze des rÃ¤umlichen Geltungsbereichs des Bebauungsplans	Ã 9 Abs. 1 Nr. 21 BauGB
	Mit Geh-, Fahr- und Leitungsrechten zu belastende FlÃchen a - zugunsten Ver- und Entsorger	
	Blendschutzzaun	

Hansestadt Salzwedel

Eingriffs- / Ausgleichsbilanzierung
Vorhabenbezogener Bebauungsplan Nr. 21
"Photovoltaik Bahnlinie Rockenthin"

Plan-Nr.	MaÃnahmenplan	1 : 1.100
2		April 2024

Steinbrecher u. Partner
Ingenieurgesellschaft mbH
www.isprnet.de

Ingenieurgruppe Steinbrecher + Partner