590/297

PV-Modultische
Modulneigung 18°
Modulausrichtung 165°
Gestellabstand 2,50 m
5.752 Module a 410 Wp
= 2.358,32 kWp

Platzbedarf
Trafo und Brunnen

Baulast
(Abstandfläche zur Bebauung
Hoyersburger Straße 90, Flurstück 126/5)

1 Haupt-/ 2 Nebenerschließung

Einzäunung

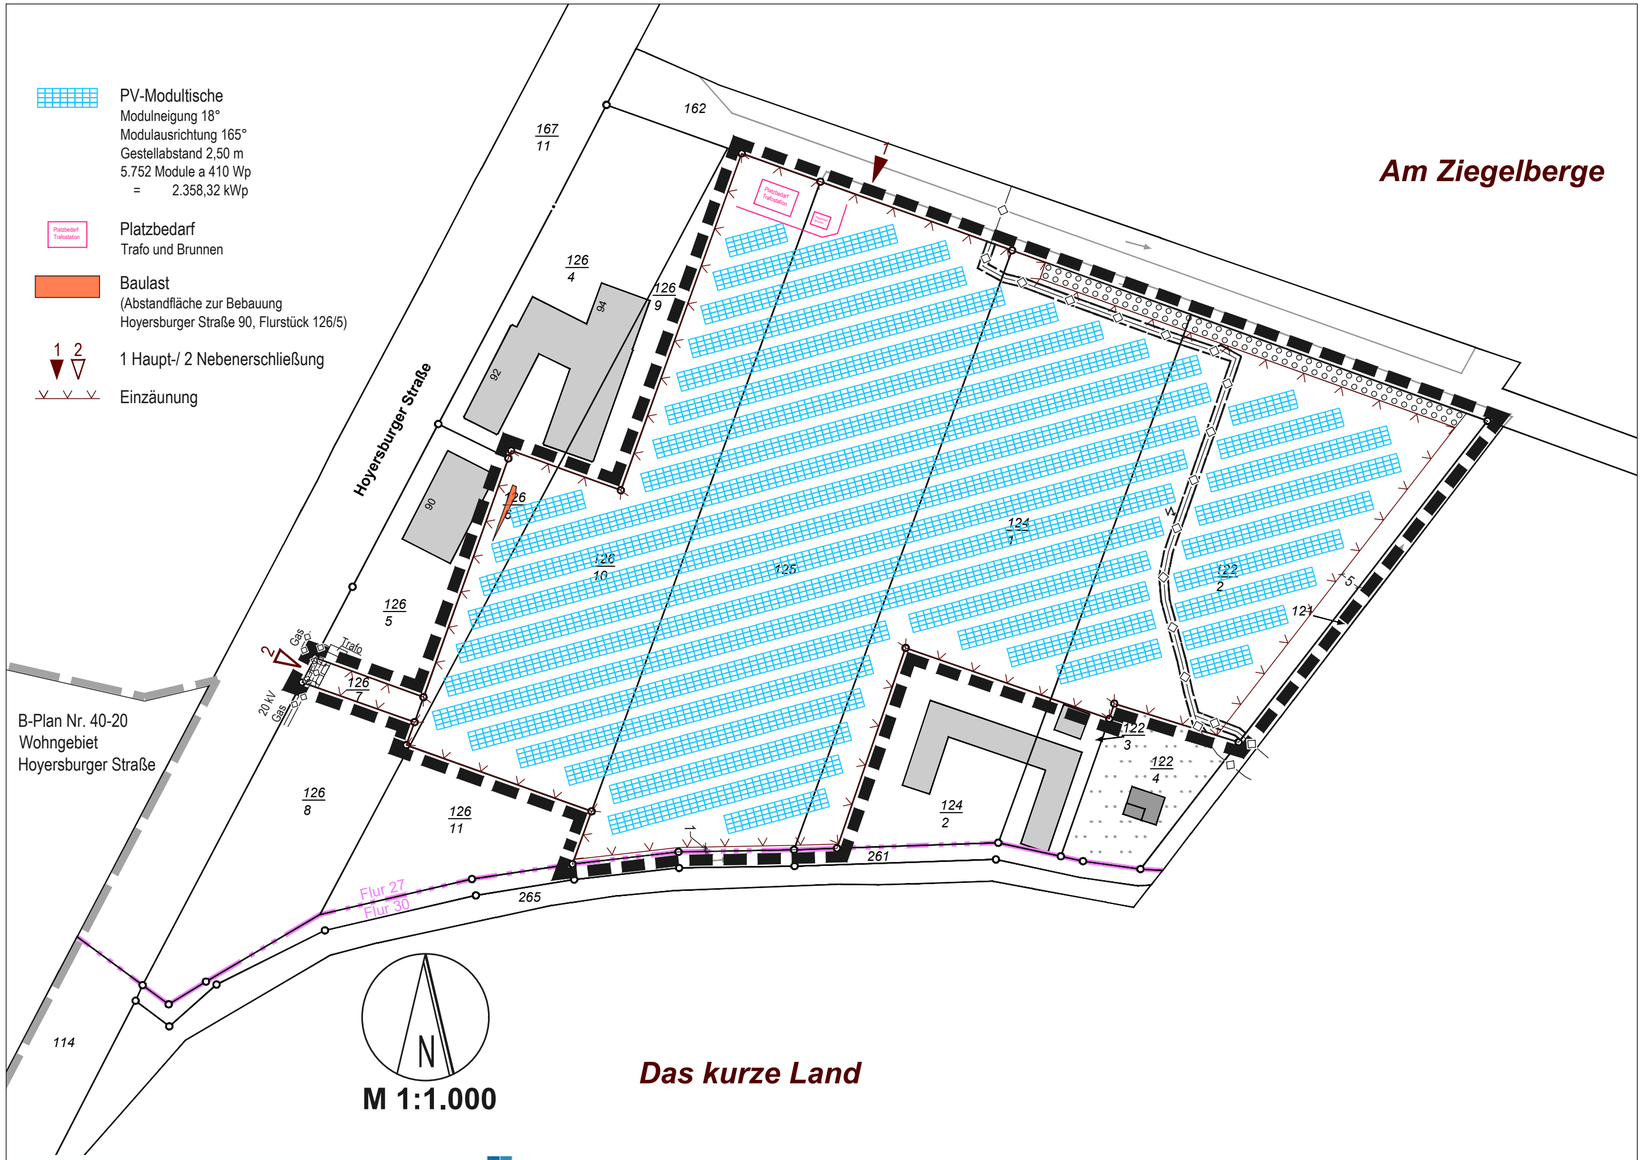

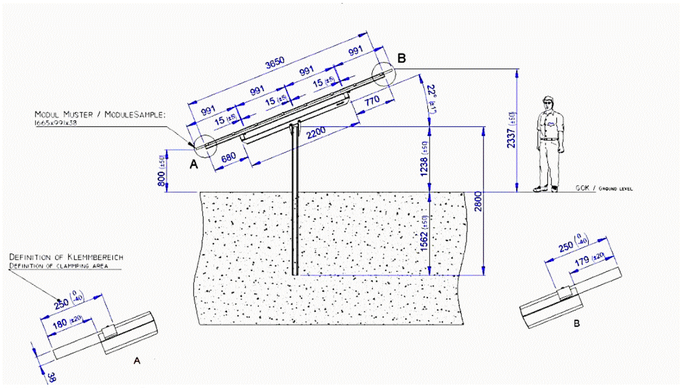

Modultischkonstruktion, Option 1
ohne Maßstab

Hansestadt Salzwedel

Vorhabenbezogener Bebauungsplan Nr. 18

Photovoltaik Hoyersburger Straße

Vorhaben- und Erschließungsplan

Stand: § 3 (2)/ § 4 (2) BauGB

10.2023 Kartengrundlage: Amtliche Liegenschaftskataster-Informationssystem (ALKIS)
07.2021 Quelle: © GeoBasis-DE / LVermGeo LSA, 2020, B22-5010389-2020

Dr.-Ing. W. Schwerdt Büro für Stadtplanung Partnerschaft mbB - Waisenhausdamm 7 - 38100 Braunschweig